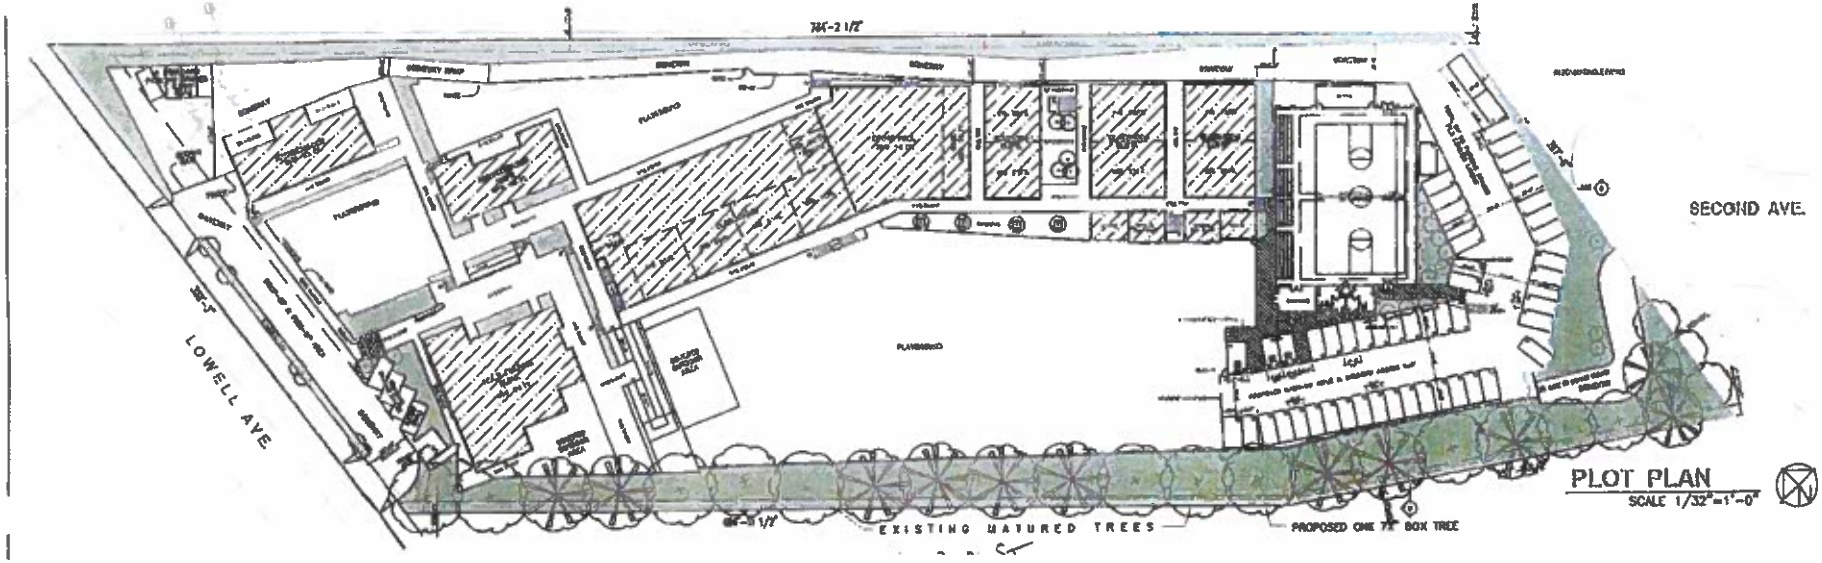

PLOT PLAN
SCALE 1/32"=1'-0"